Létesítendő kandeláberek kialakítása:
Kandeláber azonosító(k): L1...8
Kandeláber típusa: Kőszeg K0-008
Lámpakar: ----------
Lámpatest: Budavár 1 LF-003-00
Fényforrás: ST 1x70 W Na
Alaplap típusa: GURO EK-370 (1 áramkörös) (kivéve az L3 és L5 ezek 2 áramkörösek)

Kandeláber azonosító(k): L9...15
Kandeláber típusa: Óbuda 1 KKO-010-01
Lámpakar: ----------
Lámpatest: LF-006-02
Fényforrás: ST 1x100 W Na
Alaplap típusa: GURO EK-370 (1 áramkörös)

Kandeláber azonosító(k): L23 és L24
Kandeláber típusa: L12 beton
Lámpakar: B12 iker
Lámpatest: Schréder ZAFIR2 1x150 W Na (2x)
Fényforrás: ST 1x150 W Na (2x)
Alaplap típusa: GURO EK-370 (2 áramkörös)

Kandeláber azonosító(k): L25
Kandeláber típusa: acél L=14,5 m, 12 E Fémtechnika Kft.
Lámpakar: G2/05 (iker) Fémtechnika Kft.
Lámpatest: Schréder ZAFIR2 1x150 W Na (2x)
Fényforrás: ST 1x150 W Na (2x)
Alaplap típusa: GURO EK-370 (2 áramkörös)

Kandeláber azonosító(k): L26 és L29
Kandeláber típusa: L12 beton
Lámpakar: B21
Lámpatest: Schréder ZAFIR2 1x150 W Na (2x)
Fényforrás: ST 1x150 W Na (2x)
Alaplap típusa: GURO EK-370 (2 áramkörös)

Kandeláber azonosító(k): L30 és L31
Kandeláber típusa: L12 beton
Lámpakar: B21
Lámpatest: Schréder ZAFIR2 1x150 W Na
Fényforrás: ST 1x150 W Na
Alaplap típusa: GURO EK-370 (1 áramkörös)

Kandeláber azonosító(k): L32....39
Kandeláber típusa: L=5,6 m beton
Lámpakar: ----------
Lámpatest: Schréder ZAFIR12 1x70 W Na
Fényforrás: ST 1x70 W Na
Alaplap típusa: GURO EK-370 (1 áramkörös)

Kandeláber azonosító(k): L40...42
Kandeláber típusa: L=9,8 beton
Lámpakar: A11
Lámpatest: Schréder ZAFIR2 1x100 W Na
Fényforrás: ST 1x100 W Na
Alaplap típusa: GURO EK-370 (1 áramkörös)

Minden kandelábernél kell kialakítani földelést!
Földelés típusa: 10 m-es szalagföldelő
Földelés értéke max.: 10 Ohm
Minden lámpához külön felszálló vezetéket kell vinni az alaplapból: NYY-J 3x2,5 mm2 Cu
A kandelábereket beton alapozással kell ellátni!

Létesítendő jelzőlámpa oszlopok:
Azonosítók: L25 és J1
Típus: acél L=14,5 m, 12E
Alapozás: beton alappal
Az L25 -ön van lámpakar lásd kandeláber típusoknál!

A kandelábereken lévő reklám táblákat a bontásra kerülő kandeláberekről le kell bontani J 36s az új kandelábrekre át kell szerelni.

Kiépítésre kerülő energia ellátó elektromos kábelek:

TR-FE között: 2 x NAYY 0,6/1 kV 4x240 mm2,	**188,80 m**
E1-FE között: NAYY 0,6/1 kV 4x240 mm2,	**73,70 m**
TR-E1 között: NAYY 0,6/1 kV 4x240 mm2,	**120,50 m**
TR-A1 között: NAYY 0,6/1 kV 4x50 mm2,	**54,76 m**
E1-E3 között: NAYY 0,6/1 kV 4x240 mm2,	**12,20 m**
E1-E4 között: NAYY 0,6/1 kV 4x240 mm2,	**65,90 m**
E1-E6 között: NAYY 0,6/1 kV 4x240 mm2,	**152,60 m**
E1-F1 között: NAYY 0,6/1 kV 4x95 mm2,	**163,60 m**
E1-F2 között: NAYY 0,6/1 kV 4x50 mm2,	**2 m**
F1-Csobogó között: NYCWY 0,6/1 kV 4x10 mm2,	**42,40 m**

Kiépítésre kerülő közvilágítási kábelek:

TR-M4 között:	**NYY 0,6/1 kV 4x16 mm2,**	**88,90 m**
TR- M5 között:	**NYY 0,6/1 kV 4x16 mm2,**	**92,70 m**
TR-E6 között:	**NYY 0,6/1 kV 4x16 mm2,**	**267,90 m**
E6-L8....2-L14-KE1 között:	**NYY 0,6/1 kV 4x16 mm2,**	**159,30 m**
KE1-L1-M2 között:	**NYY 0,6/1 kV 4x16 mm2,**	**57,30 m**
KE1-L9 között:	**NYY 0,6/1 kV 4x16 mm2,**	**66,70 m**
KE1-L11-L10-L15 között:	**NYY 0,6/1 kV 4x16 mm2,**	**66,80 m**
T1-L29-L30-L12-L13-L31-T2 között: SZAMKAM 0,6/1 kV 4x25 mm2,		**99,40 m**
KE2-L32....39-KE3 között:NYY 0,6/1 kV 4x16 mm2,		**211,90 m**
KE3-M16 között:	**NYY 0,6/1 kV 4x16 mm2,**	**4,00 m**
KE3-L40-L41-L42 között:	**NYY 0,6/1 kV 4x16 mm2,**	**130,00 m**

Telepítésre kerülő kábeles elosztószekrények kialakítása:
(E1, KE1, KE2 és KE3)
Szekrény elhelyezés: földre telepített szabadtéri
Szekrény mérete: (NH2 méretben): E1 - 10ÁK
KE1 - 3ÁK
KE2 - 3ÁK
KE3 - 3ÁK
Szekrénybe beépítésre kerülő biztosító aljzatok:
E1- 10 db NH2
KE1 - 6 db NH00
KE2 - 6 db NH00
KE3 - 6 db NH00
Földelés: 10 m-es szalagföldelő (Rmax: 5 Ohm)
A kábeles elosztószekrények ajtajába egységes kulcsal nyitható zárbetétet kell szerelni!

Cserélésre kerülő falitokok (E3 és E4) kialakítása:
Szekrény gyártója: JET-VILL .....
Szekrény típusa:
Földelés: 10 m-es szalagföldelő (Rmax.: 5 Ohm)
A szekrényeket a meglévő szekrény helyére kell beépíteni.
A falban a kisfeszültségű kábelt védőcsövezni kell.
A társasházi elmenő vezetékeket szükség esetén toldani kell.

Kiépítésre kerülő fogyasztásmérő szekrények (F1 és F2)
Szekrény gyártója: GEYER
Típus azonosító: GE-162-N/I-3-SZ-FF
Gyártó azonosító: MCS 162
Betápláló kábel fogadása sorkapcson: F1 - 95-os, F2 - 50-es
Elmenő kábelek indítása: Sorkapcsokról (min. 3 db 4x10-es kábel)

Az Á1-es szennyvíziszemelőnek a fogyasztásmérője az átemelő vezérlő szekrényében kerül elhelyezésre (osztott - kétrészes).

A TR - E1 - E6 nyomvonalon lévő kisfeszültségű kábelt nem kell elbontani, ha műszaki állapota megfelelő. Jó műszaki állapot esetén a kisfeszültségű kábelt nem kell elbontani, hanem be kell kötni az új kisfeszültségű kábeles elosztó szekrénybe (E1) (és az E6-os szekrényben is meg kell tartani a kábelt.

L26 és L29
Létesítendő kandeláber
Kandeláber: L12-es beton
Lámpakar: B22 (iker)
Lámpatest: ZAFIR2 1x150 W Na
Alaplap: GURO EKM 370 (2 áramkörös)

M5 átépítendő
L12-es kandeláber (meglévő)
B11-es lámpakar és
Z2N 1x150 W Na lámpatest bontása
Építés: B22 lámpakar
2xZAFIR2 1x150 W Na lámpatest
GURO EK 370-es alaplap (2 ÁK-s)

M11, M12, M13 és M14
meglévő - átépítendő
A kandelábereken kicseréljük a meglévő lámpakarokat és lámpatesteket.
Jelenleg egykarú lámpakarok vannak, helyettük kétkarú lámpakarok és új lámpatestek lesznek felszerelve.
Bontás: B11 Alu lámpakar
Z2N 1x150 W Na lámpatest
Építés: B22 lámpakar
2xZAFIR2 1x150 W Na lámpatest
Alaplap: GURO EKM 370 (2 áramkörös)
Új felszálló vezetéket és kábelfejeket kell készíteni!

L23 és L24
Létesítendő kandeláber
Kandeláber: L12-es beton
Lámpakar: B12 (iker)
Lámpatest: ZAFIR2 1x150 W Na
Alaplap: GURO EKM 370
A meglévő 4x50-es közvilágítási kábelt meg kell toldani 4x25 -ös Al kábellel és úgy kell az új kandeláberbe bekötni.

L23-as kandeláberre a reklám táblákat vissza kell szerelni.

Az L24-es kandeláberbe a parkoló automatát vissza kell kötni (külön áramkörre az alaplapon).

Jelmagyarázat:
- Létesítendő kisfeszültségű földkábel(ek)
- Elektromos elosztószekrény
- Létesítendő közvilágítási kandeláber (L...)
- Meglévő közvilágítási kandeláber (M...)
- Elektromos kábel védőcsövezése
- Létesítendő földelés - 10 m-es szalagföldelő Kezelt helyen Rmax: 5 Ohm Kezeletlen helyen Rmax: 10 Ohm
- Meglévő kisfeszültségű földkábel(ek)

Fektetés min. 0,7 m mélységű földárokba rendezett terepen, míg rendezetlen terepen vagy út keresztezésekor min. 1 m mélységű földárokba. A homokágy minimális vastagsága 0,20 m. A védőcsövek nem védett szakaszon műanyag fedlap borítást kell készíteni. A teljes nyomvonalon kábeljelző szalagot kell fektetni. A kábelfektetés során az MSZ 13207 szabványt előírásait be kell tartani. A kisfeszültségű elosztószekrényekben a kábeleket jól olvasható és időtálló anyagú azonosítókkal kell ellátni. A kábelhosszakat a nyomvonal kiásása után méréssel ellenőrizni kell.

A rajzon jelölt helyekre földelést kell telepíteni (10 m-es szalagföldelő).
Az elkészült elektromos hálózaton az érintésvédelmi és a kábel szigetelés ellenállás mérést el kell végezni. A mérésekről mérési jegyzőkönyvet kell készíteni, amit az E.ON Észak-dunántúli Áramszolgáltató Zrt.-nek át kell adni feszültség alá helyezés előtt.

A közterületen való munkavégzés megkezdéséhez a Polgármesteri Hivatal Közlekedési Irodájától bontási engedélyt kell kérni a munka megkezdése előtt legalább 15 nappal. A közterületet az eredeti állapotnak megfelelően kell helyreállítani, ha a Közlekedési Iroda másként nem rendelkezik.

A munkavégzés során az egyeztetési jegyzőkönyvekben előírtakat be kell tartani és a munkavégzéshez szükséges szakfelügyeleteket meg kell rendelni. A munkavégzés csak a munkaterület átadása után kezdhető meg (minden érintett részvételével).

Az elektromos hálózat létesítése által érintett ingatlanok:

Település	Hrsz.	Tulajdonos
Székesfehérvár	339	Fejér Megyei Önkormányzat 8000 Székesfehérvár, Szent István tér 9.
Székesfehérvár	337	NC-PROJEKT Ingatlan Forgalmazó és Hasznosító Kft. 8000 Székesfehérvár, Vörösmarty tér 1.
Székesfehérvár	335/2 304 291 283 5658/1 5658/2 (átadás alatt van) 5900/2	Székesfehérvár Város Önkormányzata 8000 Székesfehérvár, Városház tér 1.

A villamosmű biztonsági övezete 1 m - 1 m a nyomvonal mindkét oldalán.

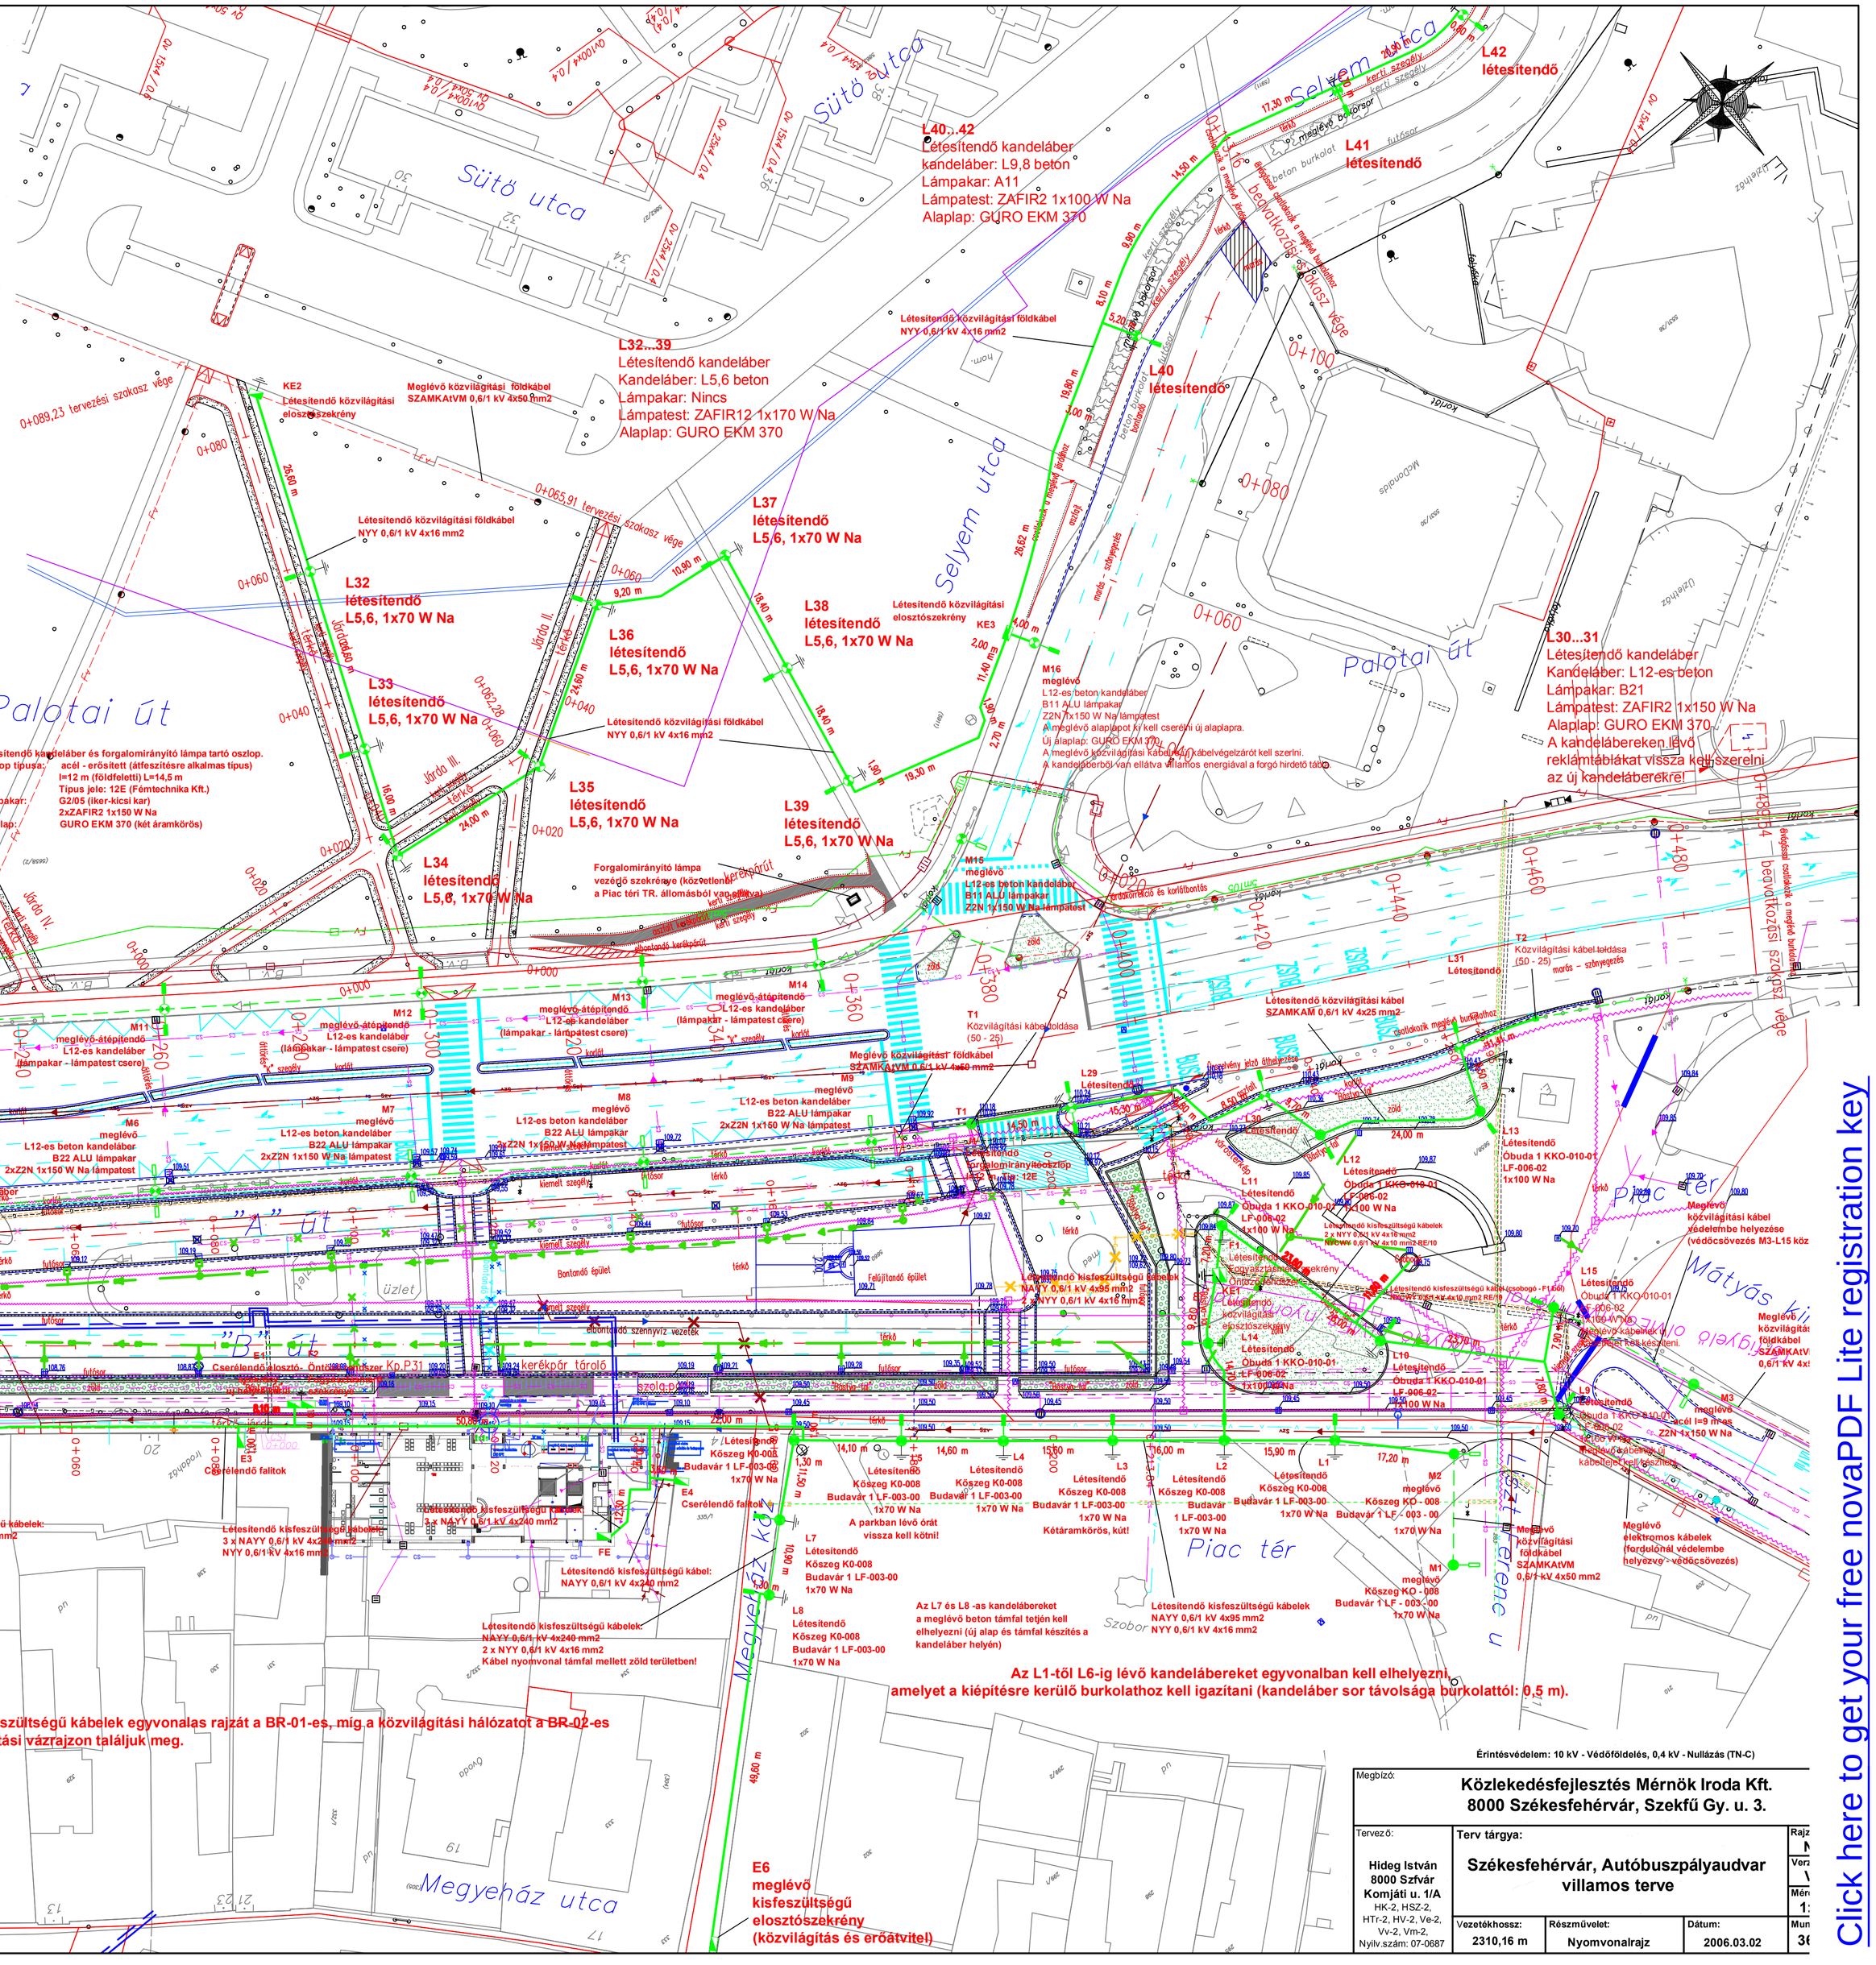
Sütő utca
Selyem utca
Palotai út
Piac tér
Mátyás k.
Megyeház utca
